



PROPRIETARY AND CONFIDENTIAL
 CONTAINED IN THIS DRAWING IS THE SOLE PROPERTY OF OLIVETEL S.A.
 ANY REPRODUCTION IN PART OR AS A WHOLE WITHOUT THE WRITTEN PERMISSION OF
 OLIVETEL S.A. IS PROHIBITED.
 PROPRIETARY DATA; ALL RIGHTS RESERVED.

PROPRIEDADE E CONFIDENCIALIDADE
 O CONTEÚDO DESTA DESENHO É EXCLUSIVA PROPRIEDADE DA OLIVETEL S.A.
 QUALQUER REPRODUÇÃO PARCIAL OU TOTAL SEM O CONSENTIMENTO ESCRITO DA
 OLIVETEL S.A. É PROIBIDA.
 COMUNICADO COMO SEGREDO EMPRESARIAL; RESERVADOS TODOS OS DIREITOS.

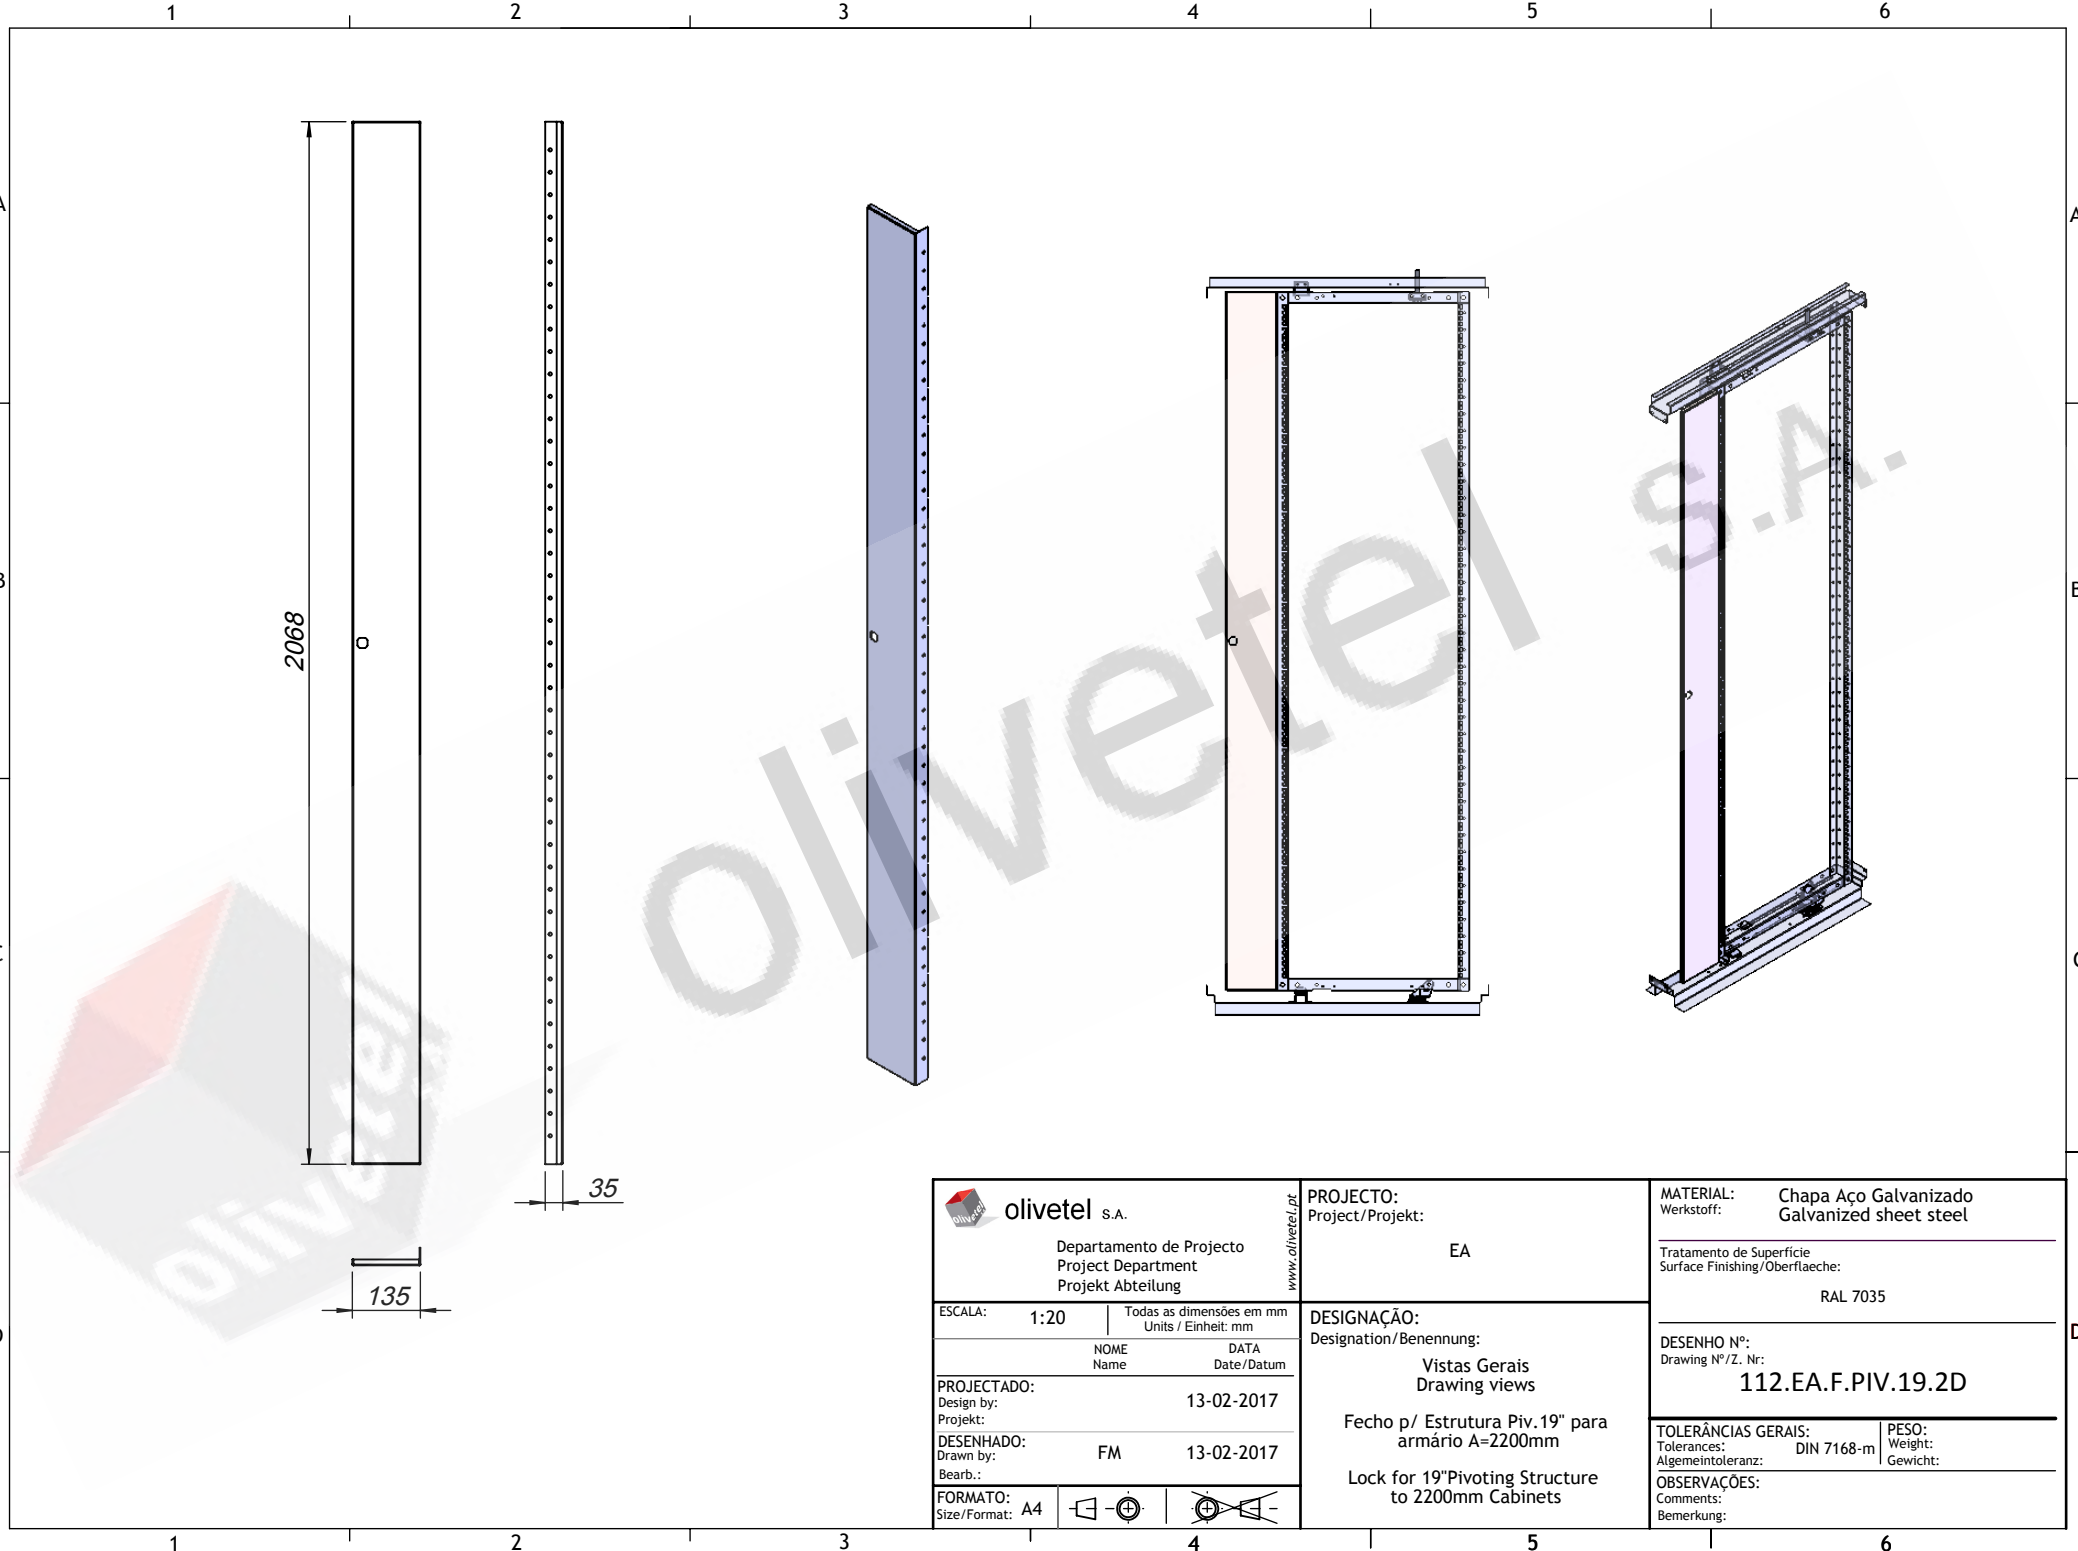

 olivetel s.a. Departamento de Projecto Project Department Projekt Abteilung	PROJECTO: Project/Projekt: EA	MATERIAL: Werkstoff: Chapa Aço Galvanizado Galvanized sheet steel Tratamento de Superfície Surface Finishing/Oberflaeche: RAL 7035
	ESCALA: 1:20 Todas as dimensões em mm Units / Einheit: mm	DESIGNAÇÃO: Designation/Benennung: Vistas Gerais Drawing views Fecho p/ Estrutura Piv. 19" para armário A=2200mm Lock for 19"Pivoting Structure to 2200mm Cabinets
PROJECTADO: Design by: Projekt: DESENHADO: Drawn by: Bearb.: FM 13-02-2017	FORMATO: Size/Format: A4	TOLERÂNCIAS GERAIS: Tolerances: Allgemeintoleranz: DIN 7168-m PESO: Weight: Gewicht: OBSERVAÇÕES: Comments: Bemerkung: